


# MRC Brome-Missisquoi

## Zone de protection

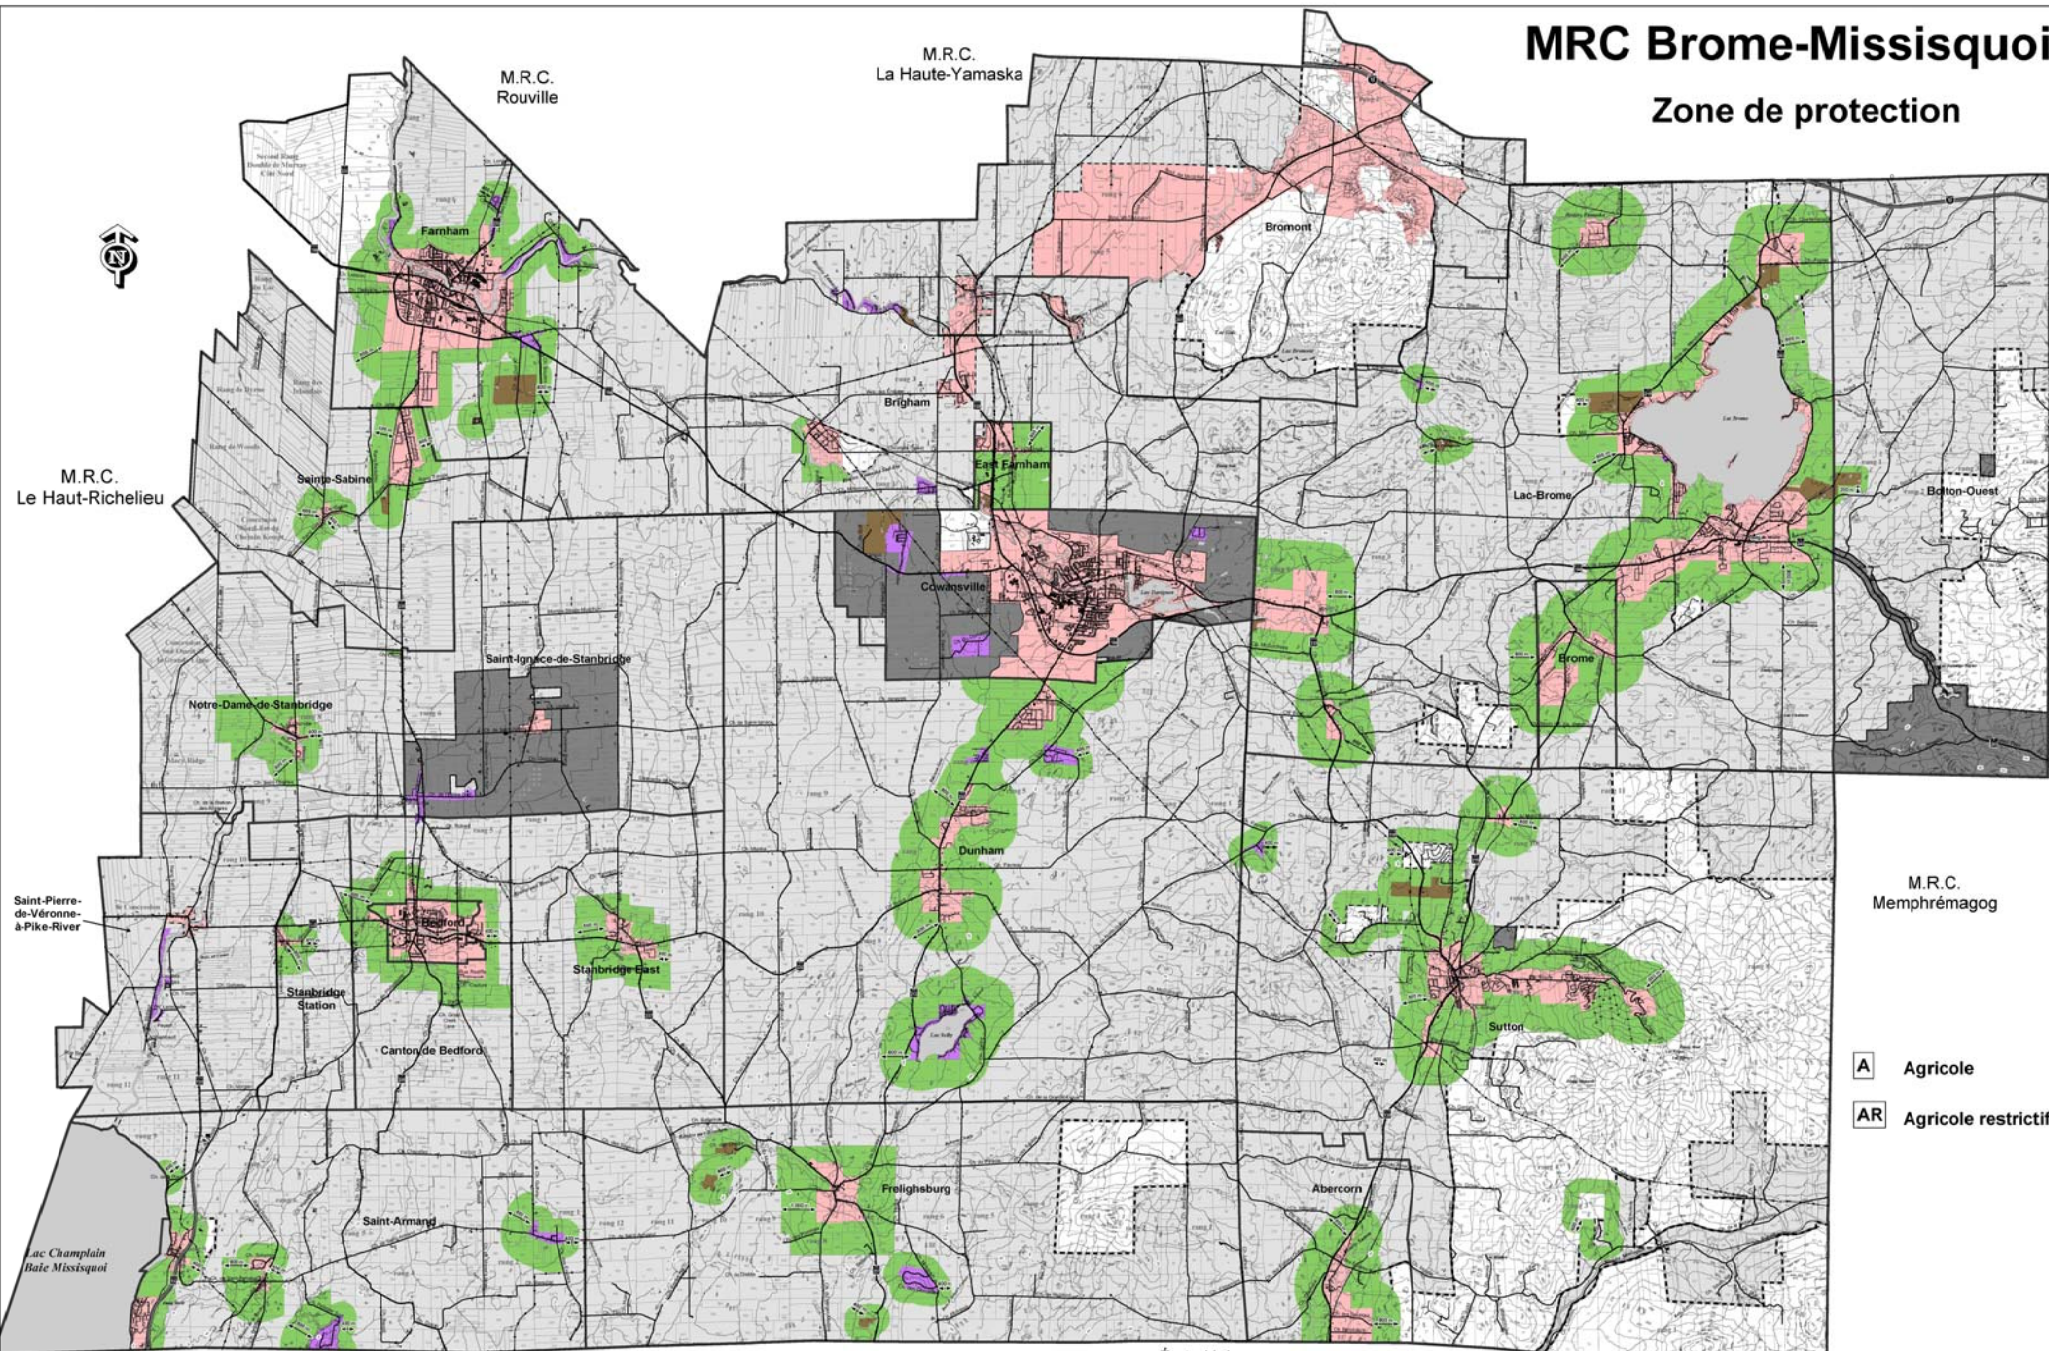

- A** Agricole
- AR** Agricole restrictif

**Cartographie numérique**  
 Horaire de l'usage auquel il est destiné  
 ou document d'un assureur reconnu légal

**SOUS-CRÈCHE**  
 Photocartographie géométrique  
 Ministère des Ressources Naturelles  
 Cartes topographiques  
 1 : 25 000, MTR, 14x203, 2000  
 Cartes cadastrales  
 1 : 25 000, MTR, 14x203, 1993

| Légende |  |
|---------|--|
|         | Limite municipale                            |
|         | Limite de lots                               |
|         | Pipeline                                     |
|         | Ligne de transport d'électricité             |
|         | Réseau ferroviaire                           |
|         | Réseau routier supérieur                     |
|         | Route locale                                 |
|         | Lac, cours d'eau                             |
|         | Secteur de villégiature et récréotouristique |
|         | Secteur d'habitation en zone agricole        |
|         | Périmètre urbain                             |
|         | Zone de protection                           |
|         | zone agricole restrictif                     |
|         | Zone agricole                                |



COPIE CERTIFIÉE CONFORME

Arthur Fradette  
 Maire

Robert Desmarais  
 Directeur général

**Plan 1**  
 Ce plan fait partie intégrante du règlement de zonification 03-0002 adopté le 18 juin 2002 modifié par les règlements 03-0201, 02-0110 et 05-0410.

Conception:  
 Francis Dorion, géo. Aminagiste

Cartographie:  
 François Daubain, ing. F.  
 Responsable de la géomatique

